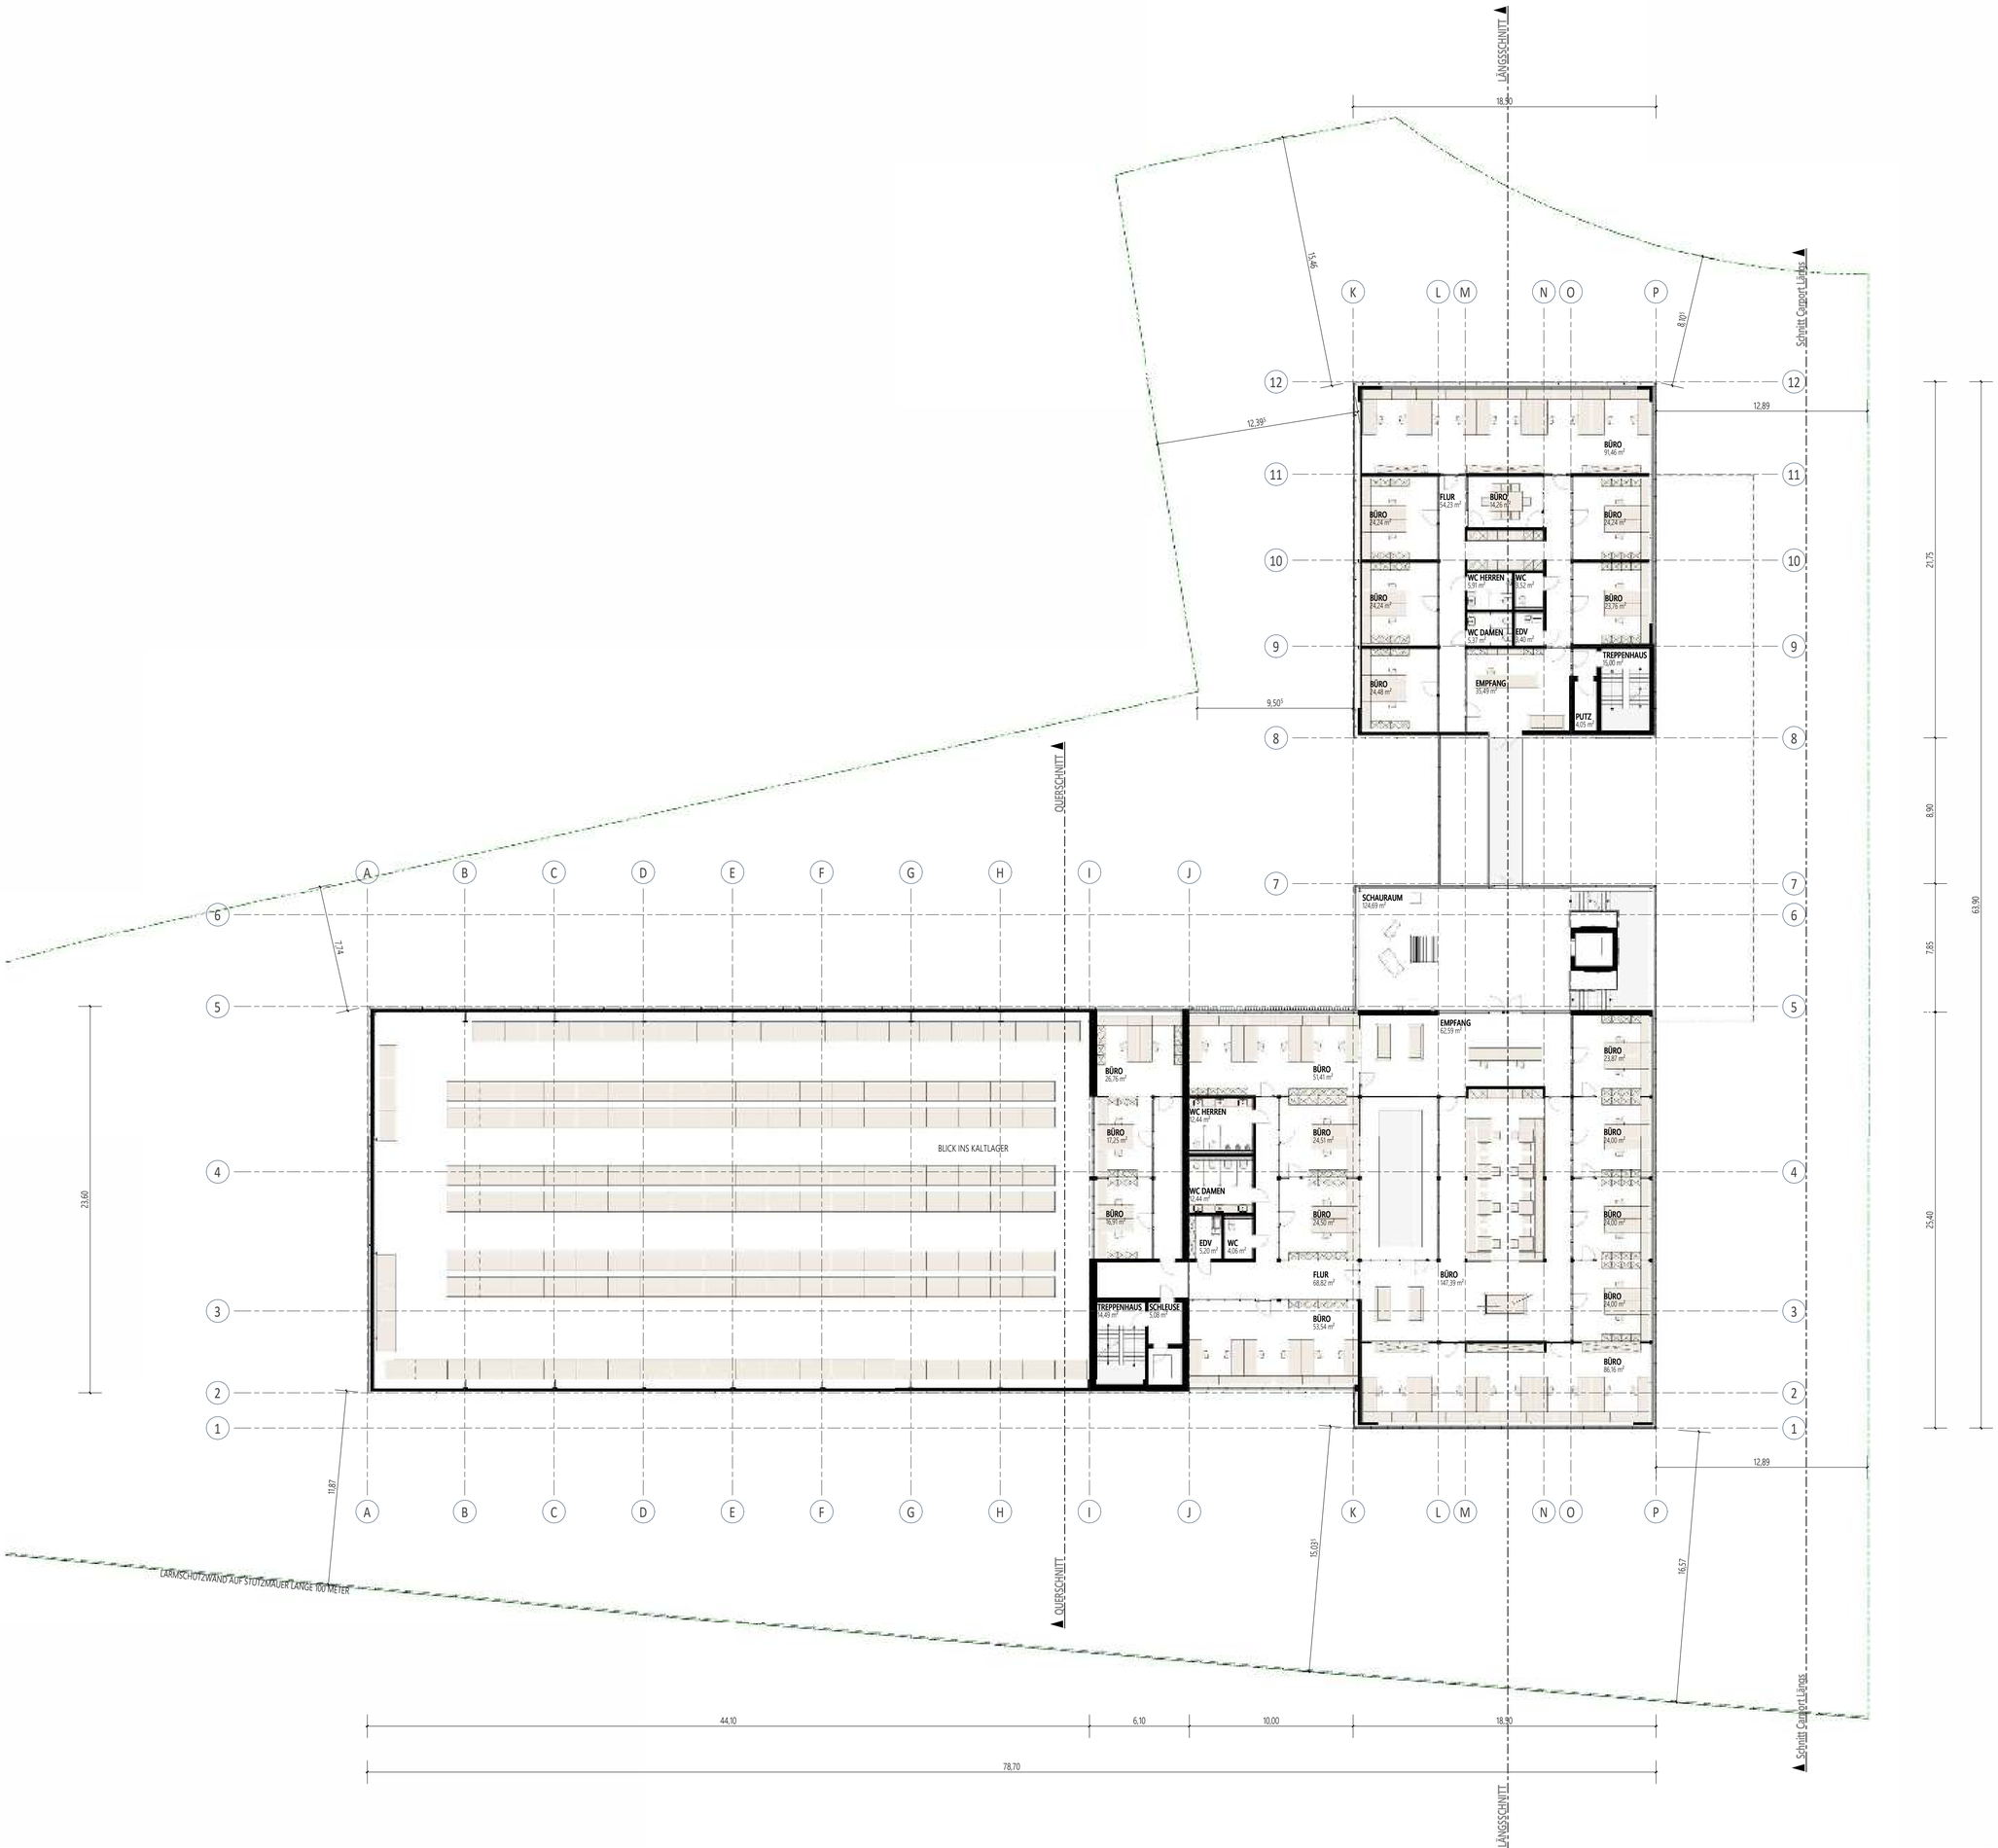

ARCHITEKTUR
STATIK
BAUABWICKLUNG

ENTWURF

SOLENSO

5301 EUGENDORF STRASS 23
1507/5 - 56510 EUGENDORF

GRUNDRISS 2. OBERGESCHOSS

GEZEICHNET	FM	MAßSTAB	
DATUM	24.10.2024	1 : 200	
23024 PROJEKTNUMMER	125 PLANNUMMER	G INDEX	F STATUS

INDEX	DATUM	ÄNDERUNGEN	GEZ.
A	06.12.2023	Prüfexemplar	FM
B	26.01.2024	Fundamente und Böschungswinkel eintragen,	FM
C	01.02.2024	Anpassung Böschungswinkel und Plangrafik	FM
D	18.04.2024	Achsraster anpassen, Fluchttiegenhäuser zeichnen, Abstände zur GG	FM
E	07.05.2024	Büroeinteilung und Räume fixieren, Zwischenwände definieren	FM
F	16.05.2024	Beschriftungen Grundriss ergänzt, 29m Asfinag Linie eingetragen,	
		Grundgrenze lt. Geometer angepasst	EN
G	24.10.2024	Raumstempel, Maßstab, Flächen LP neu	FM

LEGENDE

PLANUNG - DIGITALISIERUNG - DESIGN

m3-ZT GmbH
ZIVILTECHNIKERGESELLSCHAFT
FÜR BAUINGENIEURWESEN

A-5342 ABERSEE, FARCHEN 26
SALZBURG I AUSTRIA
WWW.m3-ZT.AT

Übersetzungsvorlagen aus 3rd gmbh Pläne (gen) und dwg (lt. ÖNORM A 2063) LG-nr.41 | Pfad: G:\m3-zt\23024 SOLENSO\Planung\Grundriss\Grundriss 2. Obergeschoss.dwg