

# ENTWURF

SOLENSO

5301 EUGENDORF STRASS 23  
1507/5 - 56510 EUGENDORF

## ANSICHT NORD + SÜD


ET	FM	MAßSTAB	
	04.10.2024	<b>1:400</b>	
JUMMER	<b>108</b> PLANNUMMER	C INDEX	P STATUS
UM	ÄNDERUNGEN		GEZ.
024	Freigabeplan		FM
024	Ansichten mit Lärmschutzwand angepasst, Plangrafik		FM
024	Ansichten mit Technikgeschöß angepasst		FM

UNG - DIGITALISIERUNG - DESIGN


m3-ZT GmbH  
ZIVILTECHNIKERGESELLSCHAFT  
FÜR BAUINGENIEURWESEN

A-5342 ABERSEE FARCHEN 26  
SALZBURG I AUSTRIA  
[WWW.m3-ZT.AT](http://WWW.m3-ZT.AT)

Diese Planunterlagen sind das geistige Eigentum der Firma m3-ZT GmbH und dürfen ohne schriftlicher Zustimmung weder vervielfältigt noch an Dritte weitergereicht werden!

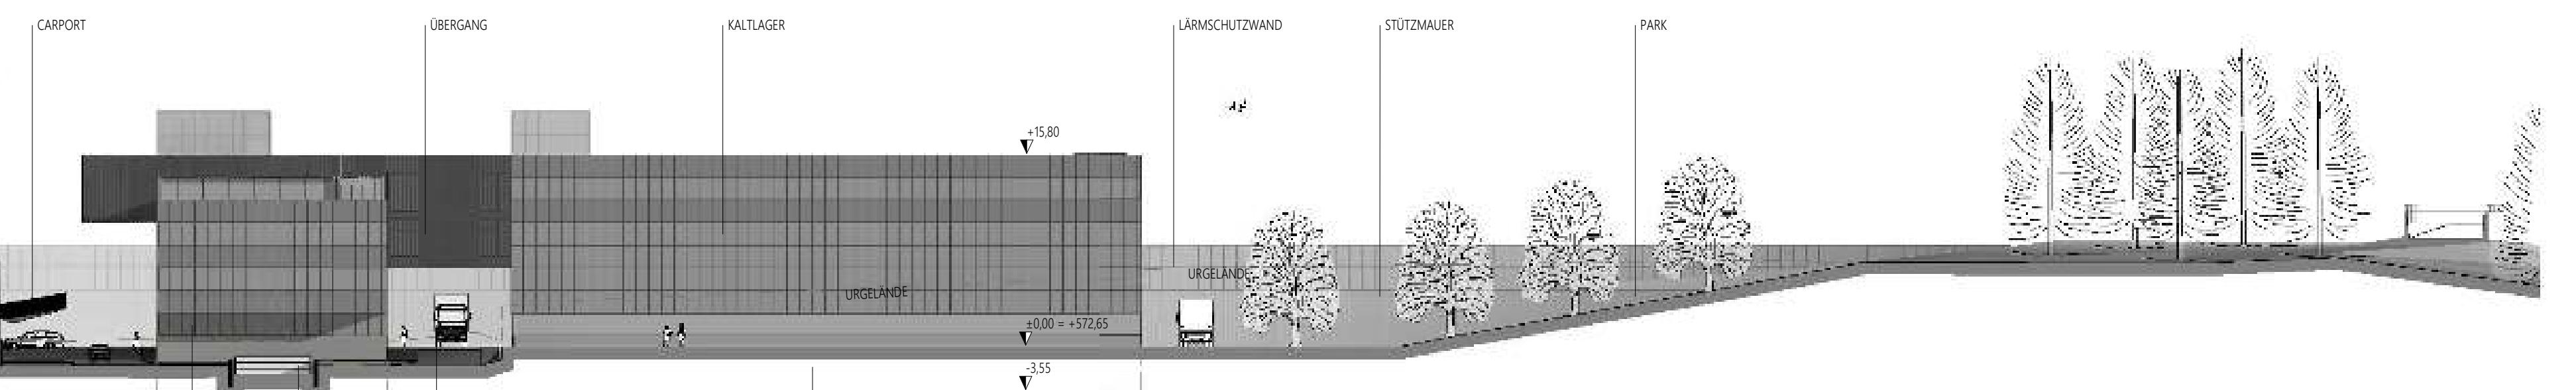

Ansicht NORD  
11:400

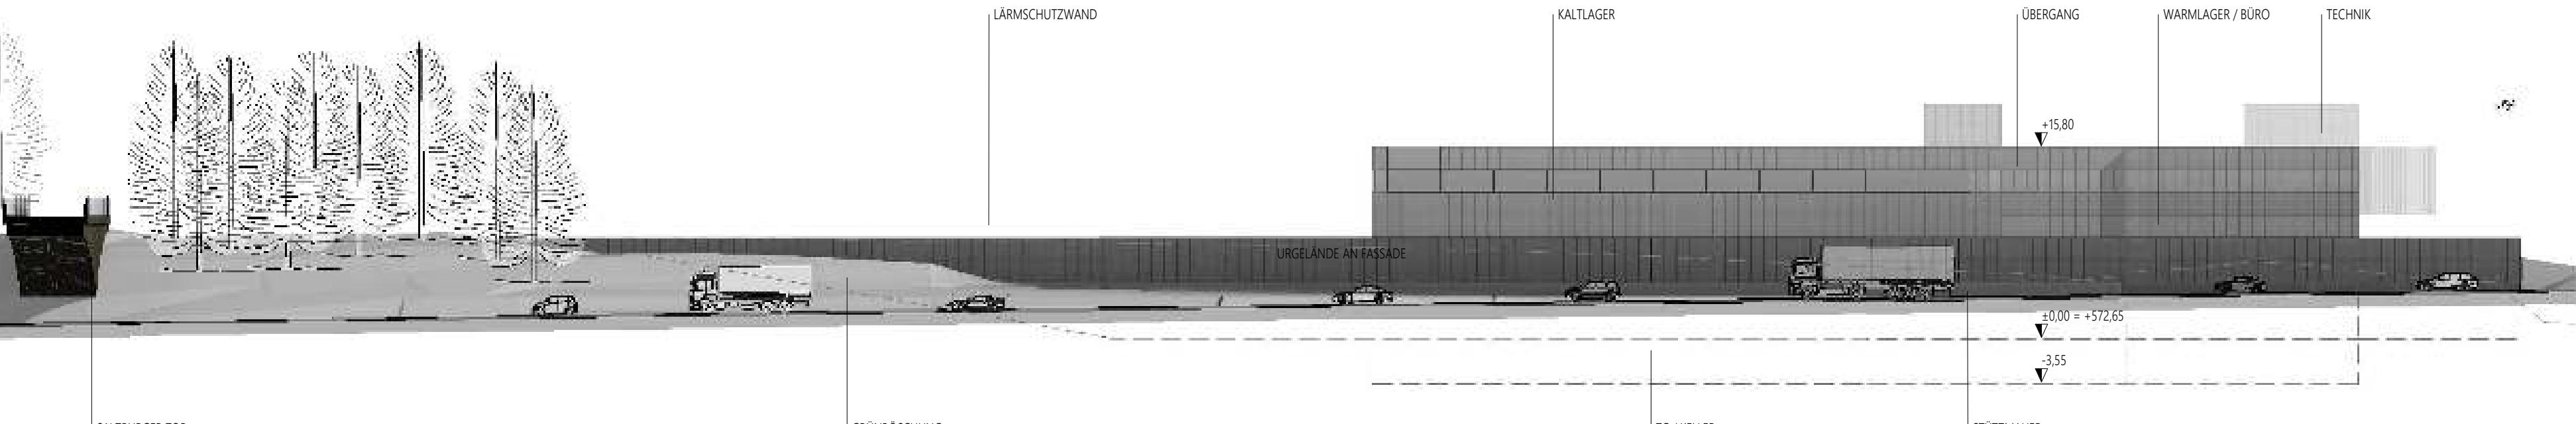

Ansicht SÜD  
11:400