

ENTWURF

SOLENSO

301 EUGENDORF STRASS 23
1507/5 - 56510 EUGENDORF

ANSICHT OST + WEST


LEGENDE

PLANUNG - DIGITALISIERUNG - DESIGN

m3-ZT GmbH
ZIVILTECHNIKERGESELLSCHAFT
FÜR BAUINGENIEURWESEN


A-5342 ABERSEE FARCHEN 26
SALZBURG I AUSTRIA
WWW m3-ZT AT

Diese Planunterlagen sind das geistige Eigentum der Firma m3-ZT GmbH und dürfen ohne schriftlicher Zustimmung weder vervielfältigt noch an Dritte weitergereicht werden !

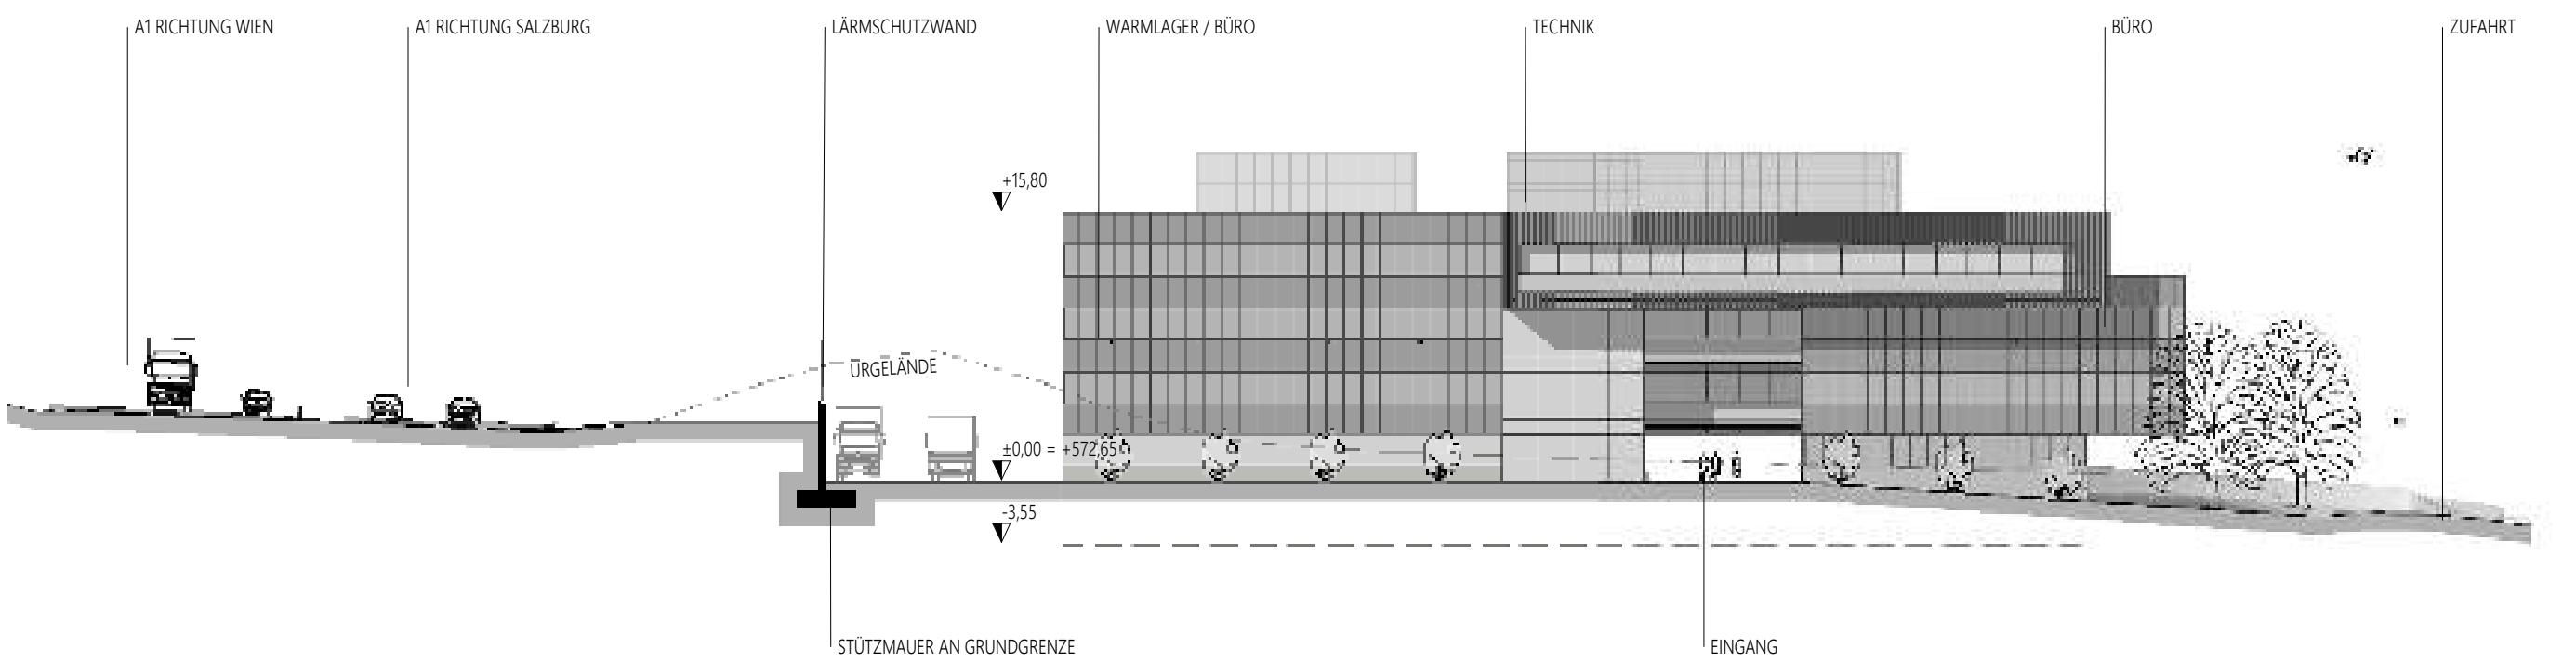

Ansicht OST

M 1: 400

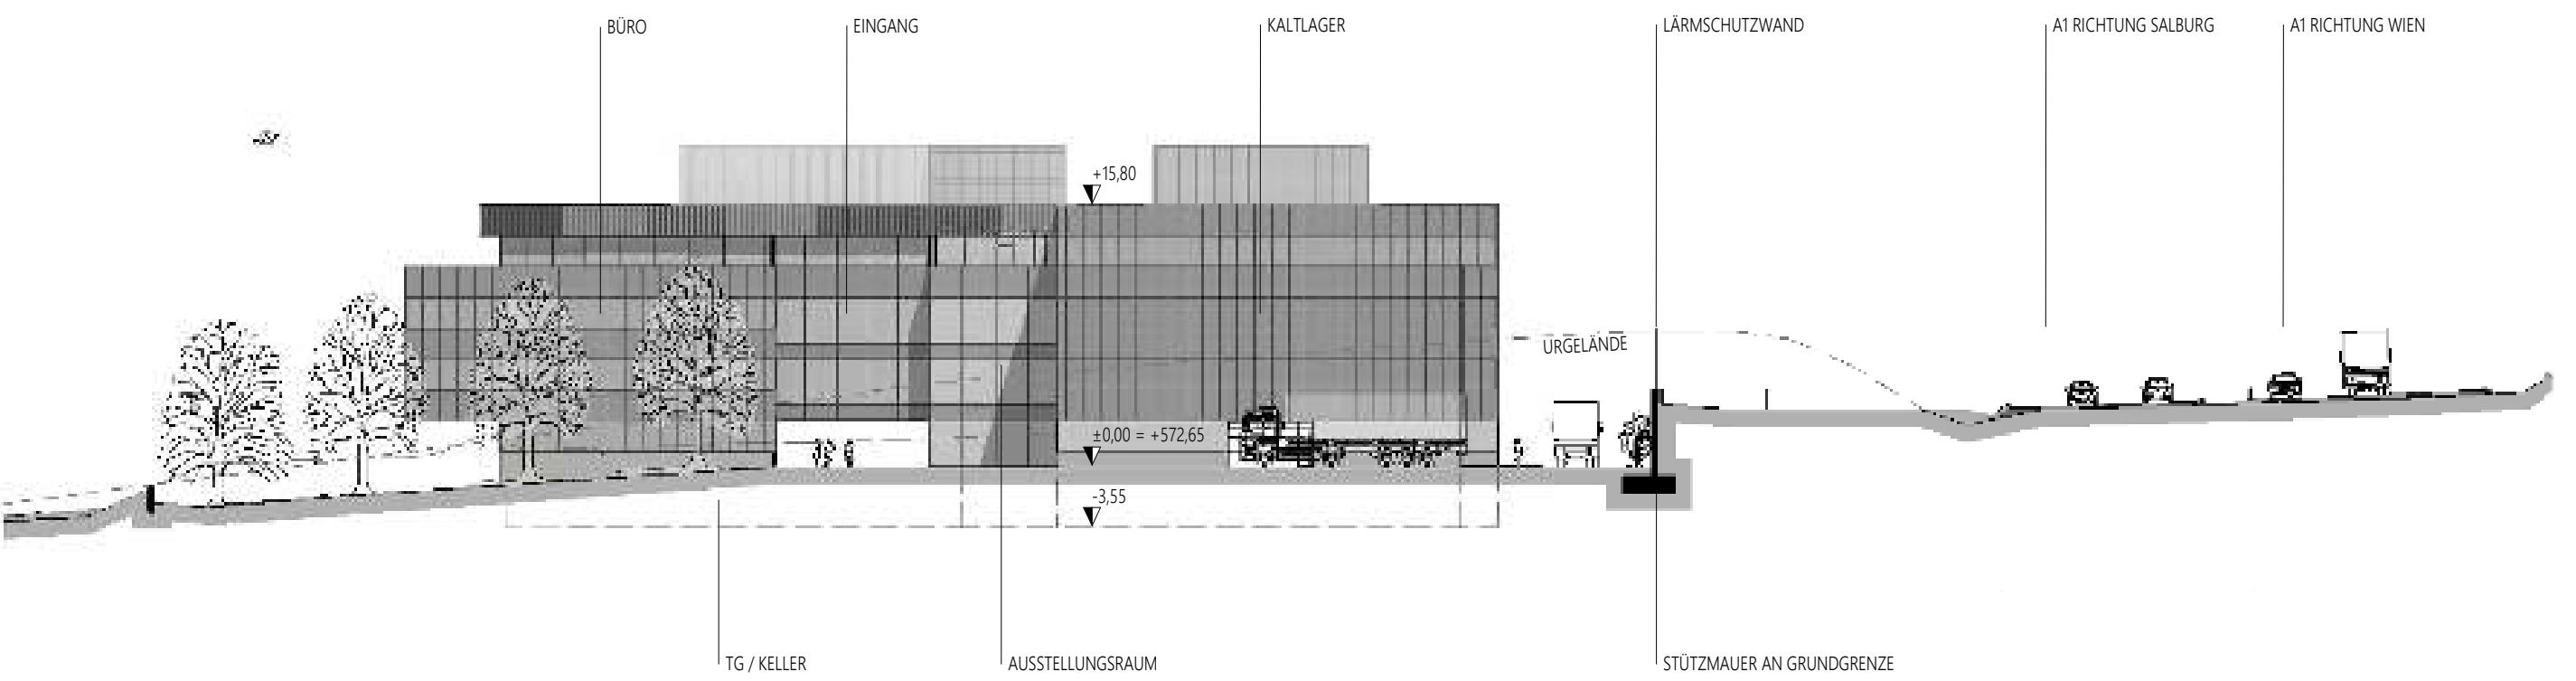

Ansicht WEST

M1:400

