


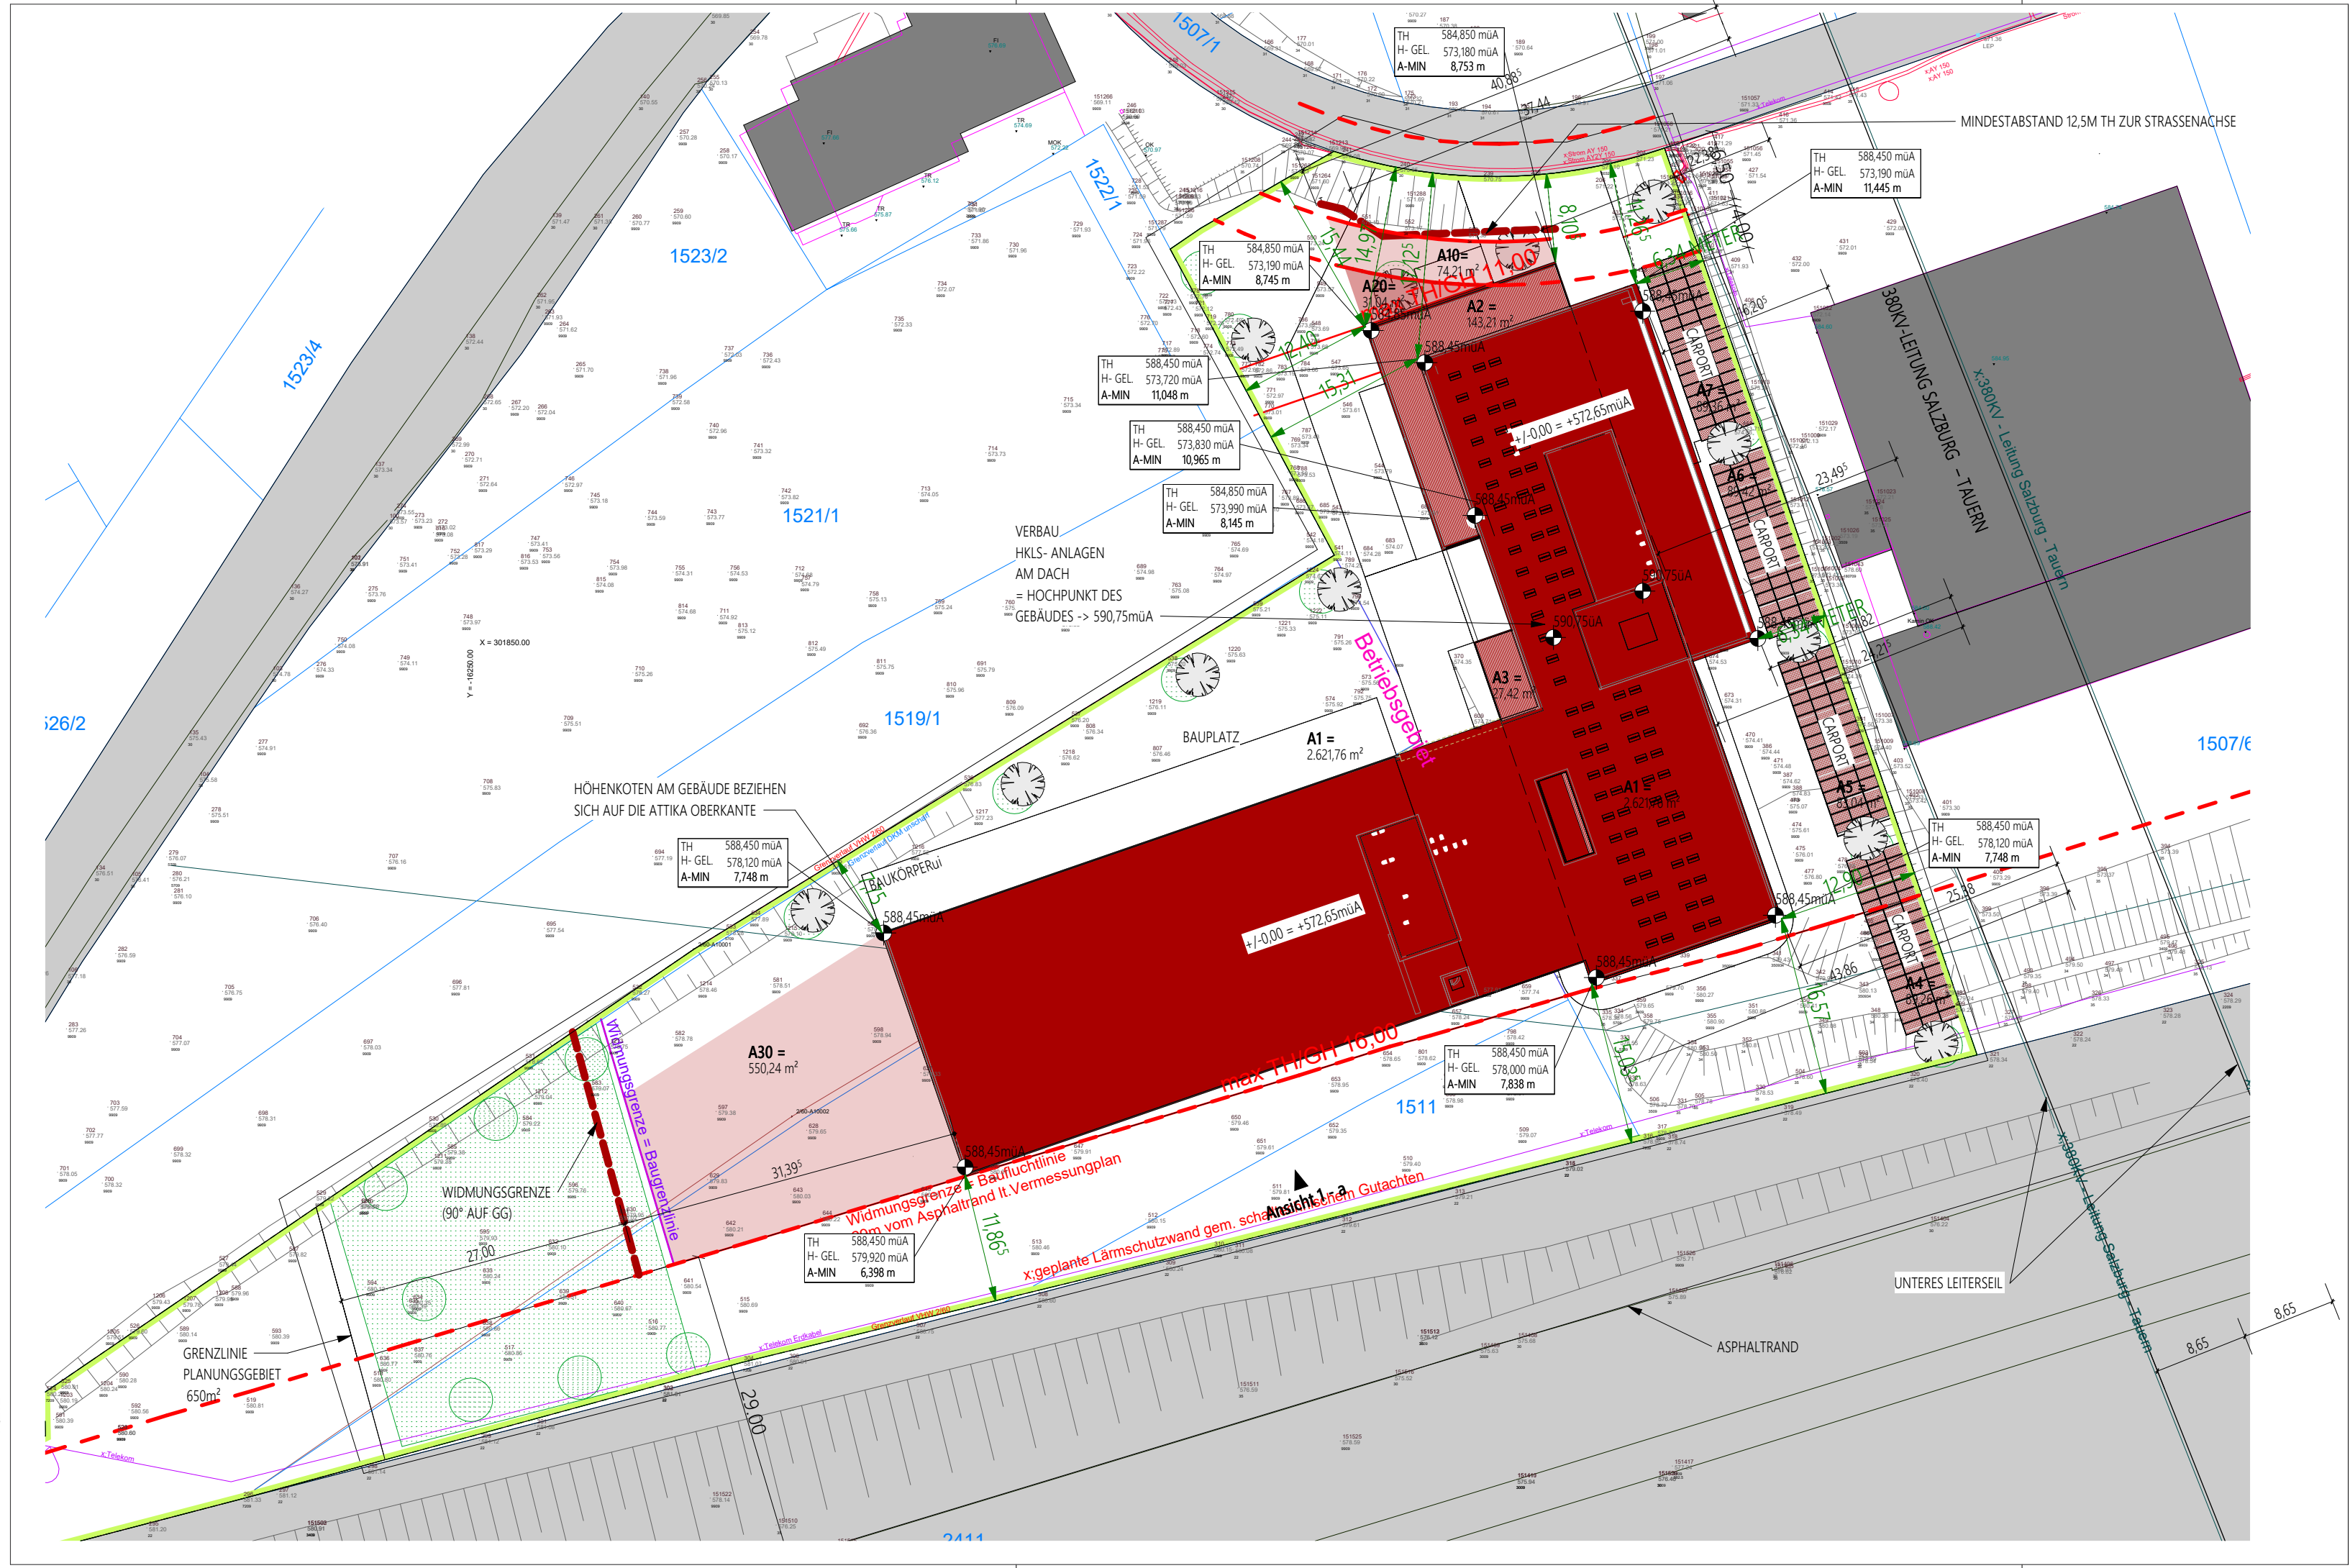

ENTWURF

SOLENZO
5301 EUGENDORF STRASS 23
1507/5 - 56510 EUGENDORF

LAGEPLAN

GEZEICHNET	FM	MAßSTAB	
DATUM	24.10.2024	1 : 500	
23024	121	G	F
PROJEKTNUMMER	PLANNUMMER	INDEX	STATUS
INDEX	DATUM	ÄNDERUNGEN	
		GEZ.	
A	06.12.2023	Prüfexemplar	FM
B	26.01.2024	Fundamente und Böschungswinkel eintragen,	FM
C	01.02.2024	Anpassung Böschungswinkel und Plangrafik	FM
D	18.04.2024	Achsraster anpassen, Fluchttiegenhäuser zeichnen, Abstände zur GG	FM
E	07.05.2024	Büroeinteilung und Räume fixieren, Zwischenwände definieren	FM
F	16.05.2024	Beschriftungen Grundriss ergänzt, 29m Asfinag Linie eingetragen,	
		Grundgrenze lt. Geometer angepasst	EN
G	24.10.2024	Raumstempel, Maßstab, Flächen LP neu	FM

LEGENDE

PLANUNG - DIGITALISIERUNG - DESIGN

m3-ZT GmbH
ZIVILTECHNIKERGESELLSCHAFT
FÜR BAUINGENIEURWESEN

A-5342 ABERSEE, FARCHEN 26
SALZBURG | AUSTRIA
WWW.M3-ZT.AT